


Mieszkanie nr 0.1

kondygnacja: 1 - parter

mieszkanie: 4-pokojowe

powierzchnia mieszkania: 101.34m²

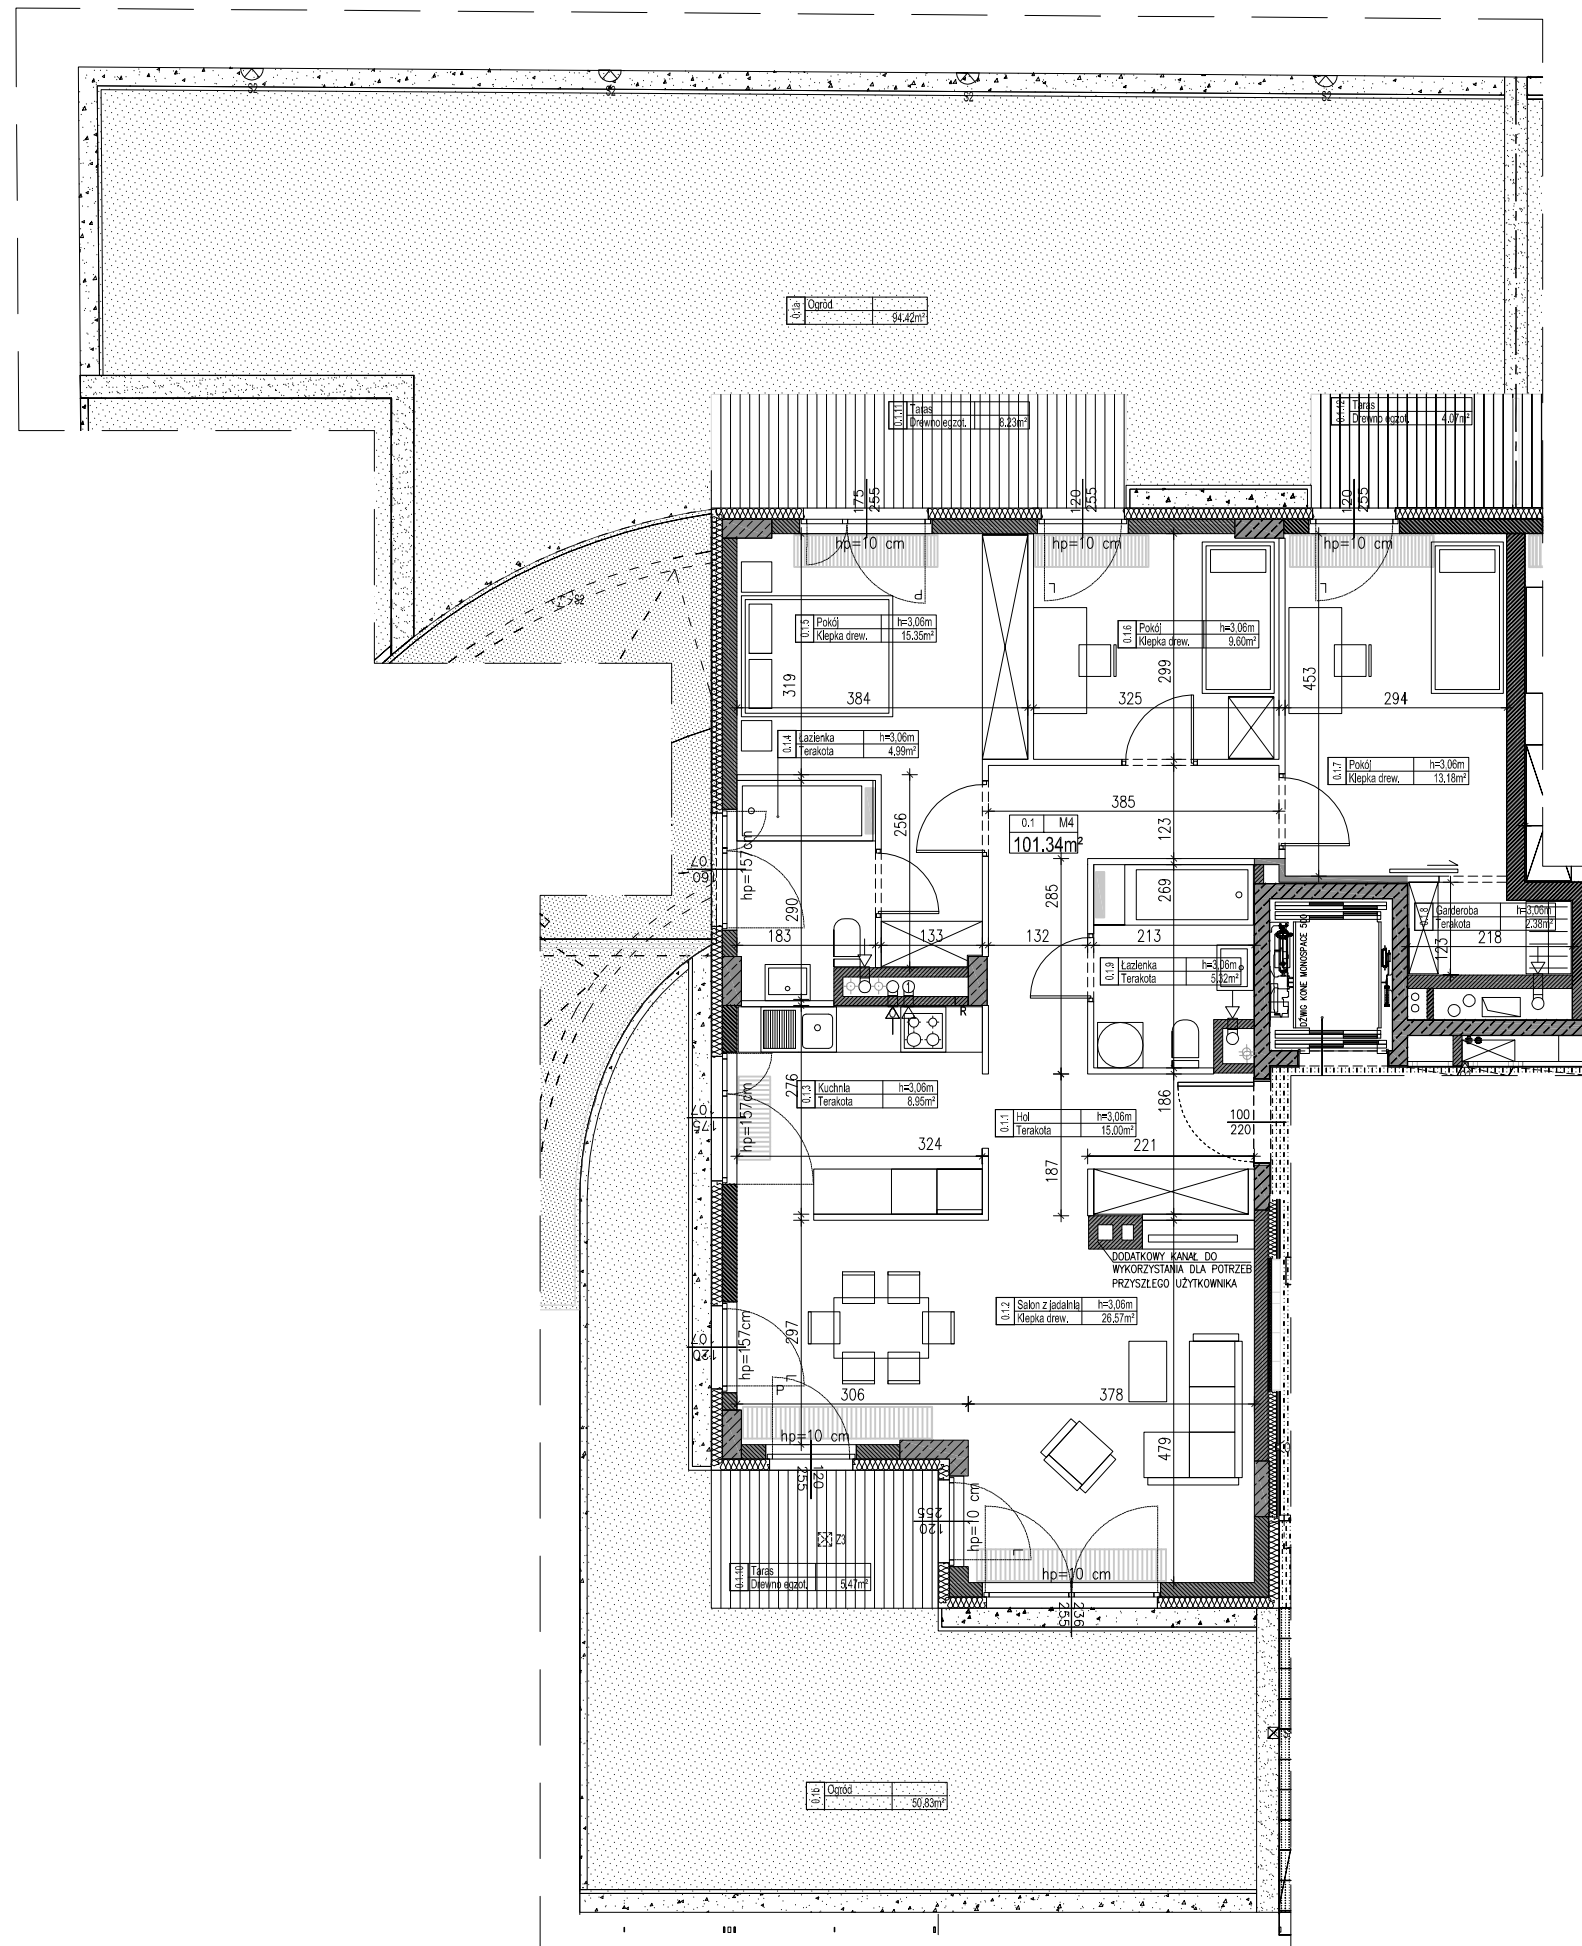

AMJ PROPERTIES Sp. z o.o.




Legenda:

- hp=10cm wysokość parapetu
- ← wentylacja
- R rewizja
- ▨ grzejnik podłogowy
- ▬ grzejnik łazienkowy
- S2 Z3 oprawy oświetleniowe
- ▬ ściany działowe
- ▬ ściany bez możliwości wprowadzania zmian

Pomieszczenie m²

Pomieszczenie	m ²
0.1.1 hol	15.00m ²
0.1.2 salon z jadalnią	26.57m ²
0.1.3 kuchnia	8.95m ²
0.1.4 łazienka	4.99m ²
0.1.5 pokój	15.35m ²
0.1.6 pokój	9.60m ²
0.1.7 pokój	13.18m ²
0.1.8 garderoba	2.38m ²
0.1.9 łazienka	5.32m ²
	101.34m²
0.1.10 taras	5.47m ²
0.1.11 taras	8.23m ²
0.1.12 taras	4.07m ²
0.1a ogród	94.42m ²
0.1b ogród	50.83m ²
	163.02m²

Pow. mieszkania 101.34m²

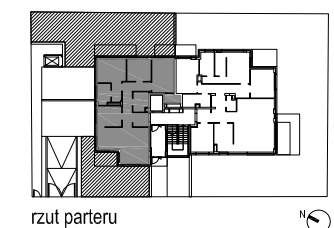

rzut parteru

Uwagi:
 Karta katalogowa nie stanowi załącznika do umowy.
 Powierzchnie pomieszczeń są powierzchniami rzeczywistymi, liczonymi po obrysie ścian z wyprawą.
 Powierzchnia liczona wg. normy PN-ISO 9836:1997.
 Wymiary podane są w świetle niewyprawionych ścian i mają charakter orientacyjny.
 Kształt i wielkość zaproponowanych urządzeń oraz wyposażenia technicznego lokalu ma charakter orientacyjny, a ich lokalizacja powiązana jest z projektowaną infrastrukturą techniczną w budynku.



SKALA 1:100

