

Mieszkanie nr 1.1

kondygnacja: 2 - 1 piętro

mieszkanie: 4-pokojowe


powierzchnia mieszkania: 110.86m²

AMJ PROPERTIES Sp. z o.o.




Legenda:

- hp=10cm wysokość parapetu
- ← wentylacja
- R rewizja
- ▨ grzejnik podłogowy
- ▬ grzejnik łazienkowy
- ⊗ Z3 oprawy oświetleniowe
- ▬▬▬ ściany działowe
- ▬▬▬▬ ściany bez możliwości wprowadzania zmian

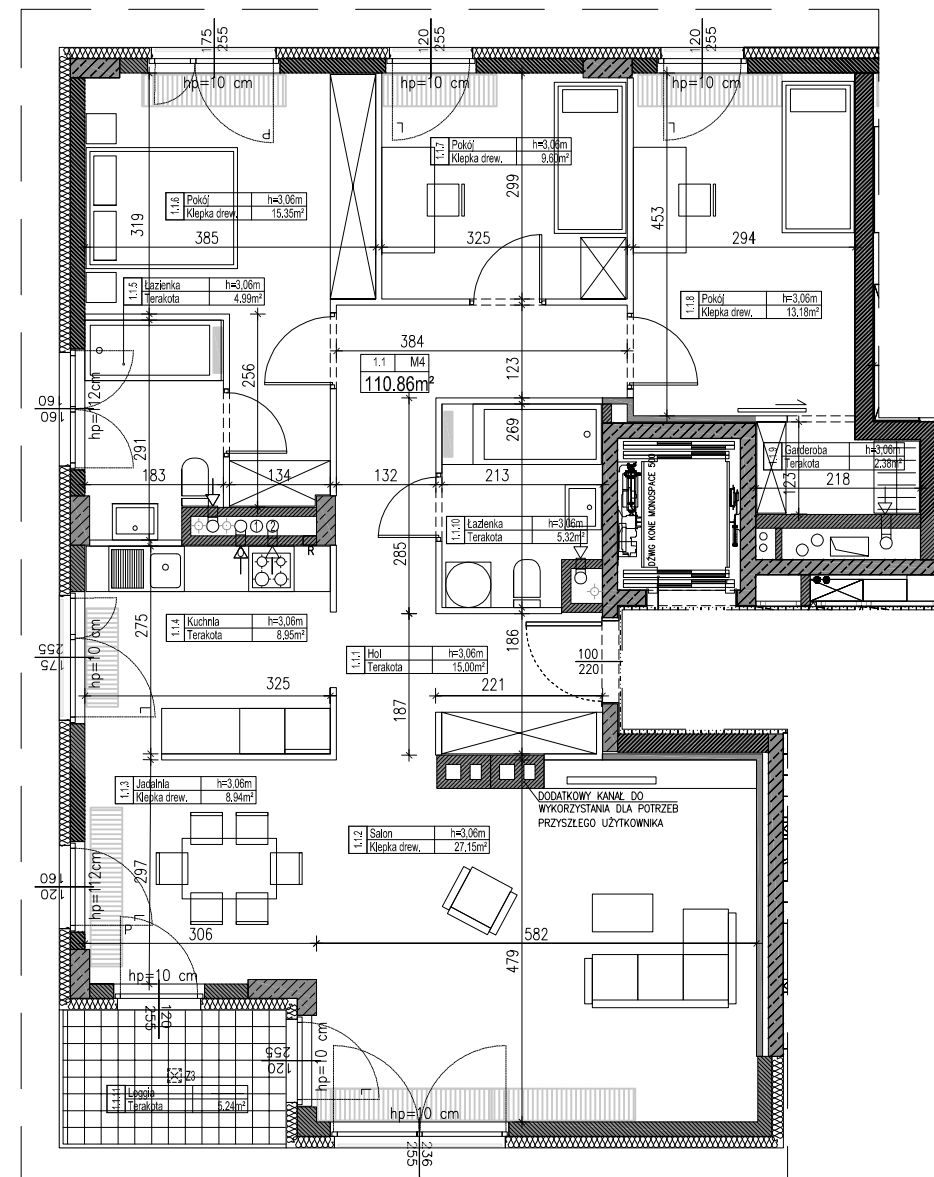


Pomieszczenie		m ²
1.1.1	hol	15.00m ²
1.1.2	salon	27.15m ²
1.1.3	jadalnia	8.94m ²
1.1.4	kuchnia	8.95m ²
1.1.5	łazienka	4.99m ²
1.1.6	pokój	15.35m ²
1.1.7	pokój	9.60m ²
1.1.8	pokój	13.18m ²
1.1.9	garderoba	2.38m ²
1.1.10	łazienka	5.32m ²
		110.86m²
0.1.11	loggia	5.24m ²
Pow. mieszkania		110.86m²

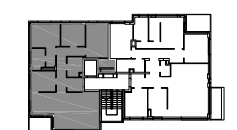

rzut 1 piętra



SKALA 1:100

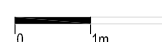

Uwagi:

Karta katalogowa nie stanowi załącznika do umowy.
 Powierzchnie pomieszczeń są powierzchniami rzeczywistymi, liczonymi po obrysie ścian z wyprawą.
 Powierzchnia liczona wg. normy PN-ISO 9836:1997.
 Wymiary podane są w świetle niewyprawionych ścian i mają charakter orientacyjny.
 Kształt i wielkość zaproponowanych urządzeń oraz wyposażenia technicznego lokalu ma charakter orientacyjny, a ich lokalizacja powiązana jest z projektowaną infrastrukturą techniczną w budynku.