

Mieszkanie nr 2.1


kondygnacja: 3 - 2 piętro
 mieszkanie: 3-pokojowe
 powierzchnia mieszkania: 71.77m²

AMJ PROPERTIES Sp. z o.o.



Legenda:


- hp=10cm wysokość parapetu
- ← wentylacja
- R rewizja
- ▨ grzejnik podłogowy
- ▬ grzejnik łazienkowy
- Z5 — Z6 oprawy oświetleniowe
- ⊠ ściany działowe
- ściany bez możliwości wprowadzania zmian

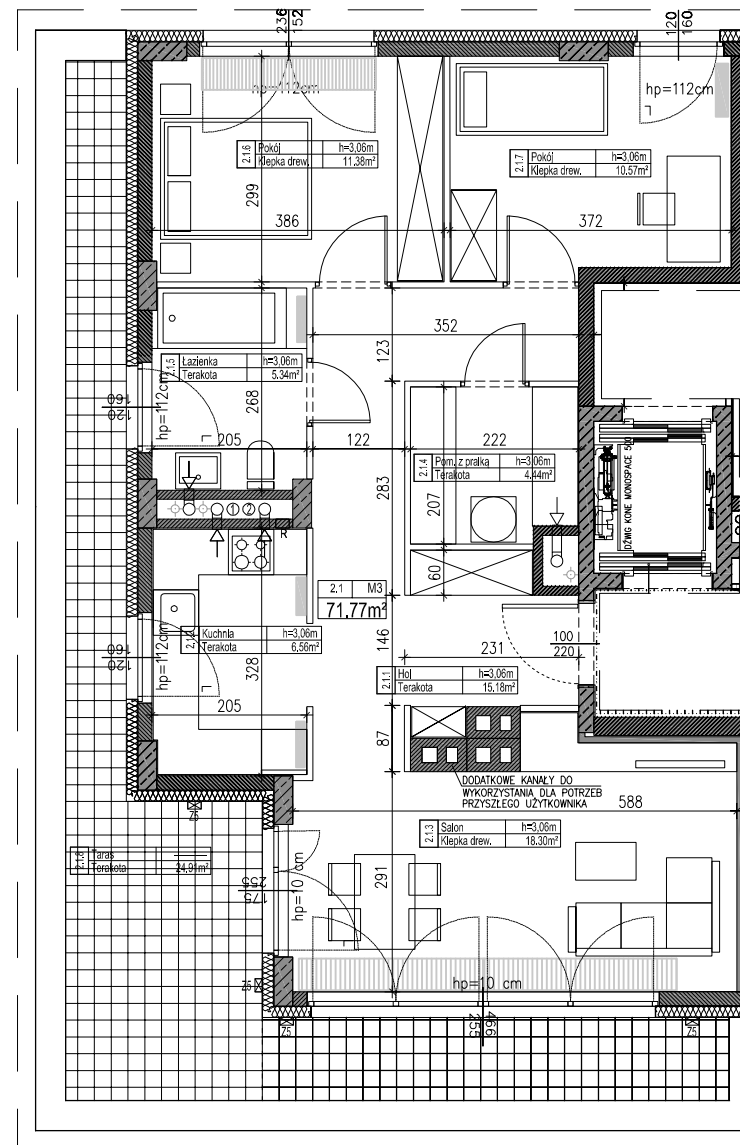

rzut 2 piętra

Pomieszczenie		m ²
2.1.1	hol	15.18m ²
2.1.2	kuchnia	6.56m ²
2.1.3	salon	18.30m ²
2.1.4	pom. z pralką	4.44m ²
2.1.5	łazienka	5.34m ²
2.1.6	pokój	11.38m ²
2.1.7	pokój	10.57m ²
		71.77m²
2.1.8	taras	24.91m ²
		24.91m²

Pow. mieszkania 71.77m²

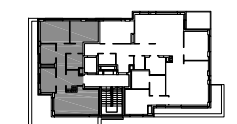

rzut 2 piętra



Uwagi:
 Karta katalogowa nie stanowi załącznika do umowy.
 Powierzchnie pomieszczeń są powierzchniami rzeczywistymi, liczonymi po obrysie ścian z wyprawą.
 Powierzchnia liczona wg. normy PN-ISO 9836:1997.
 Wymiary podane są w świetle niewyprawionych ścian i mają charakter orientacyjny.
 Kształt i wielkość zaproponowanych urządzeń oraz wyposażenia technicznego lokalu ma charakter orientacyjny, a ich lokalizacja powiązana jest z projektowaną infrastrukturą techniczną w budynku.



SKALA 1:100

